

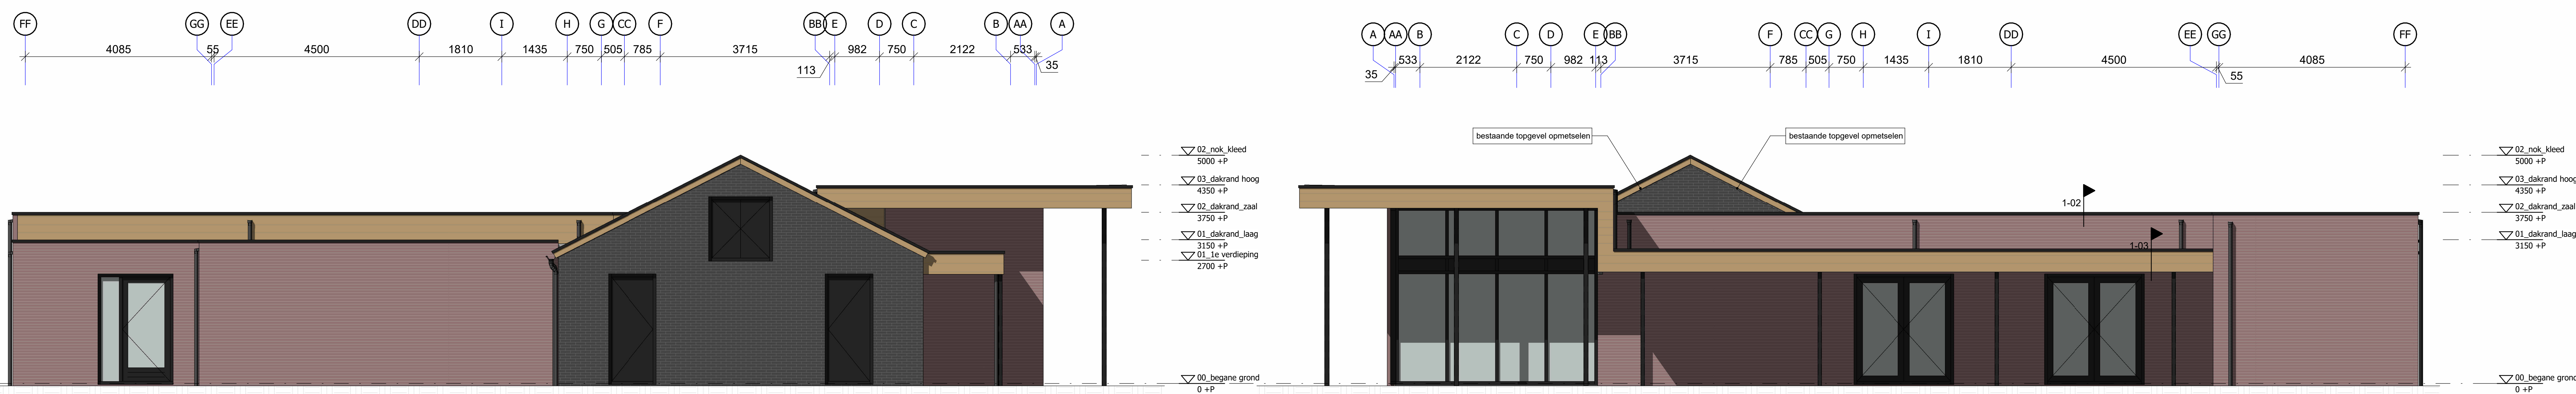


Voorgevel
 schaal: 1 : 50

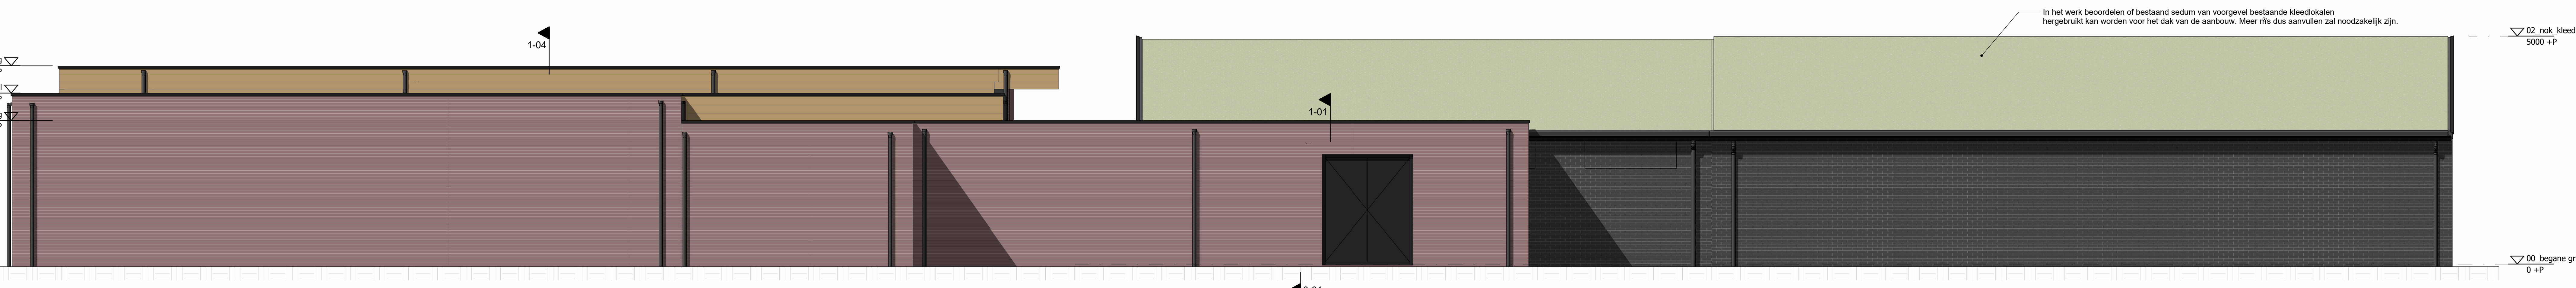

Linker zij-gevel
 schaal: 1 : 50

Rechter zij-gevel
 schaal: 1 : 50

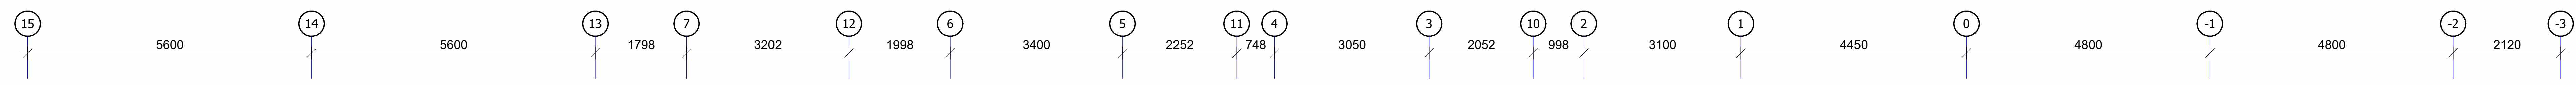

Achtergevel
 schaal: 1 : 50

- ▽ 02_nok_kleed 5000 +P
- ▽ 03_dakrand hoog 4350 +P
- ▽ 02_dakrand_zaal 3750 +P
- ▽ 01_dakrand_laag 3150 +P
- ▽ 01_te verdieping 2700 +P

- ▽ 02_nok_kleed 5000 +P
- ▽ 03_dakrand hoog 4350 +P
- ▽ 02_dakrand_zaal 3750 +P
- ▽ 01_dakrand_laag 3150 +P
- ▽ 00_begane grond 0 +P

In het werk beoordelen of bestaand sedum van voorgevel bestaande kleedlokalen hergebruikt kan worden voor het dak van de aanbouw. Meer rfs dus aanvullen zal noodzakelijk zijn.

BRAND	
BBL Artikel 4.43 lid 1	De brand- en rookklasse van de constructie onderdelen, grenzend aan de binnenlucht, dienen allemaal te voldoen aan brandklasse D en rookklasse S2 conform NEN 13501-1.
BBL Artikel 4.44 lid 1	De brandklasse van de constructie onderdelen, grenzend aan de buitenlucht, dienen allemaal te voldoen aan brandklasse D conform NEN 13501-1.
BBL Artikel 4.45 lid 1	De brand- en rookklasse van de vloeren dienen te voldoen brandklasse D en rookklasse S1 conform NEN 13501-1.
BBL Artikel 4.45a	Brandklassen van elektrische leidingen dienen te voldoen aan brandklasse Dca. Brandklassen van pijpsystemen dienen te voldoen aan brandklasse D1.

OPMERKINGEN	
-	Alle maatvoering in millimeters (mm), tenzij anders aangegeven.
-	Meten vanaf tekening niet toegestaan.
-	Alle maatvoering in het werk controleren.

KLEUR- /MATERIAALSTAAT (EXTERIEUR)		
Omschrijving:	Materiaal:	Kleur:
Gevels (metselwerk)	Baksteen	Rood gemeleerd
Beschoorborden/dakrandafwerking	Gemodificeerd vuren hout	Onbehandeld (naturel)
Dakrand	Aluminium	Signalzwart (RAL 9004)
Plafonds	Multiplex	Agaatgrijs (RAL 7038)
Bestaand metselwerk	Gesteind baksteen	Verkeersgrijs (RAL 7043)
Stalen kolommen	Staal	Signalzwart (RAL 9004)
Koelrinnen en draaiende delen	Hout	Signalzwart (RAL 9004)
Hemelwaterafvoeren	PVC	Zwart
Hellend dak achtergevel kleedlokaal	Sedum	Naturel (groen/bruin)
Hellend dak voorgevel kleedlokaal	Bitumineus met zonnepanelen	Zwart (naturel)
Plat dak	Bitumineus	Zwart (naturel)

Wijziging:	E 02-10-2024	Brandopmerkingen toegevoegd
Project:	Verbouwing Ontmoeten & Sport ONK, Overlangel	Fase: Definitief ontwerp
Projectadres:	Kromstraat 2A te Overlangel	Status: Concept
Onderwerp:	Bouwkundige gevels	Formaat: A0
Opdrachtgever:	dhr H. Swinkels - St. Honk te Keent	Schaal: As Indicated
Contactgegevens:	Van Rosmalen Bouwkundig Bureau	Ossense: J. van Rosmalen
		Datum: 03-02-2024
		Projectnummer: 23-11-1
		Takennummer: Wt-04

Concept